

Kölliken

Spiel-/Aufenthaltsplatz

1:500

Kanalisation

Plannummer: 44

Parzellennummer: 3173




Katasterplankopie

Legende: [www.cadastre.ch/legende](http://www.cadastre.ch/legende)  
Datenqualität: AV93

KANTON AARGAU

Datum: 27.05.2021

Nachführungsgeometer  
Kreis Zofingen

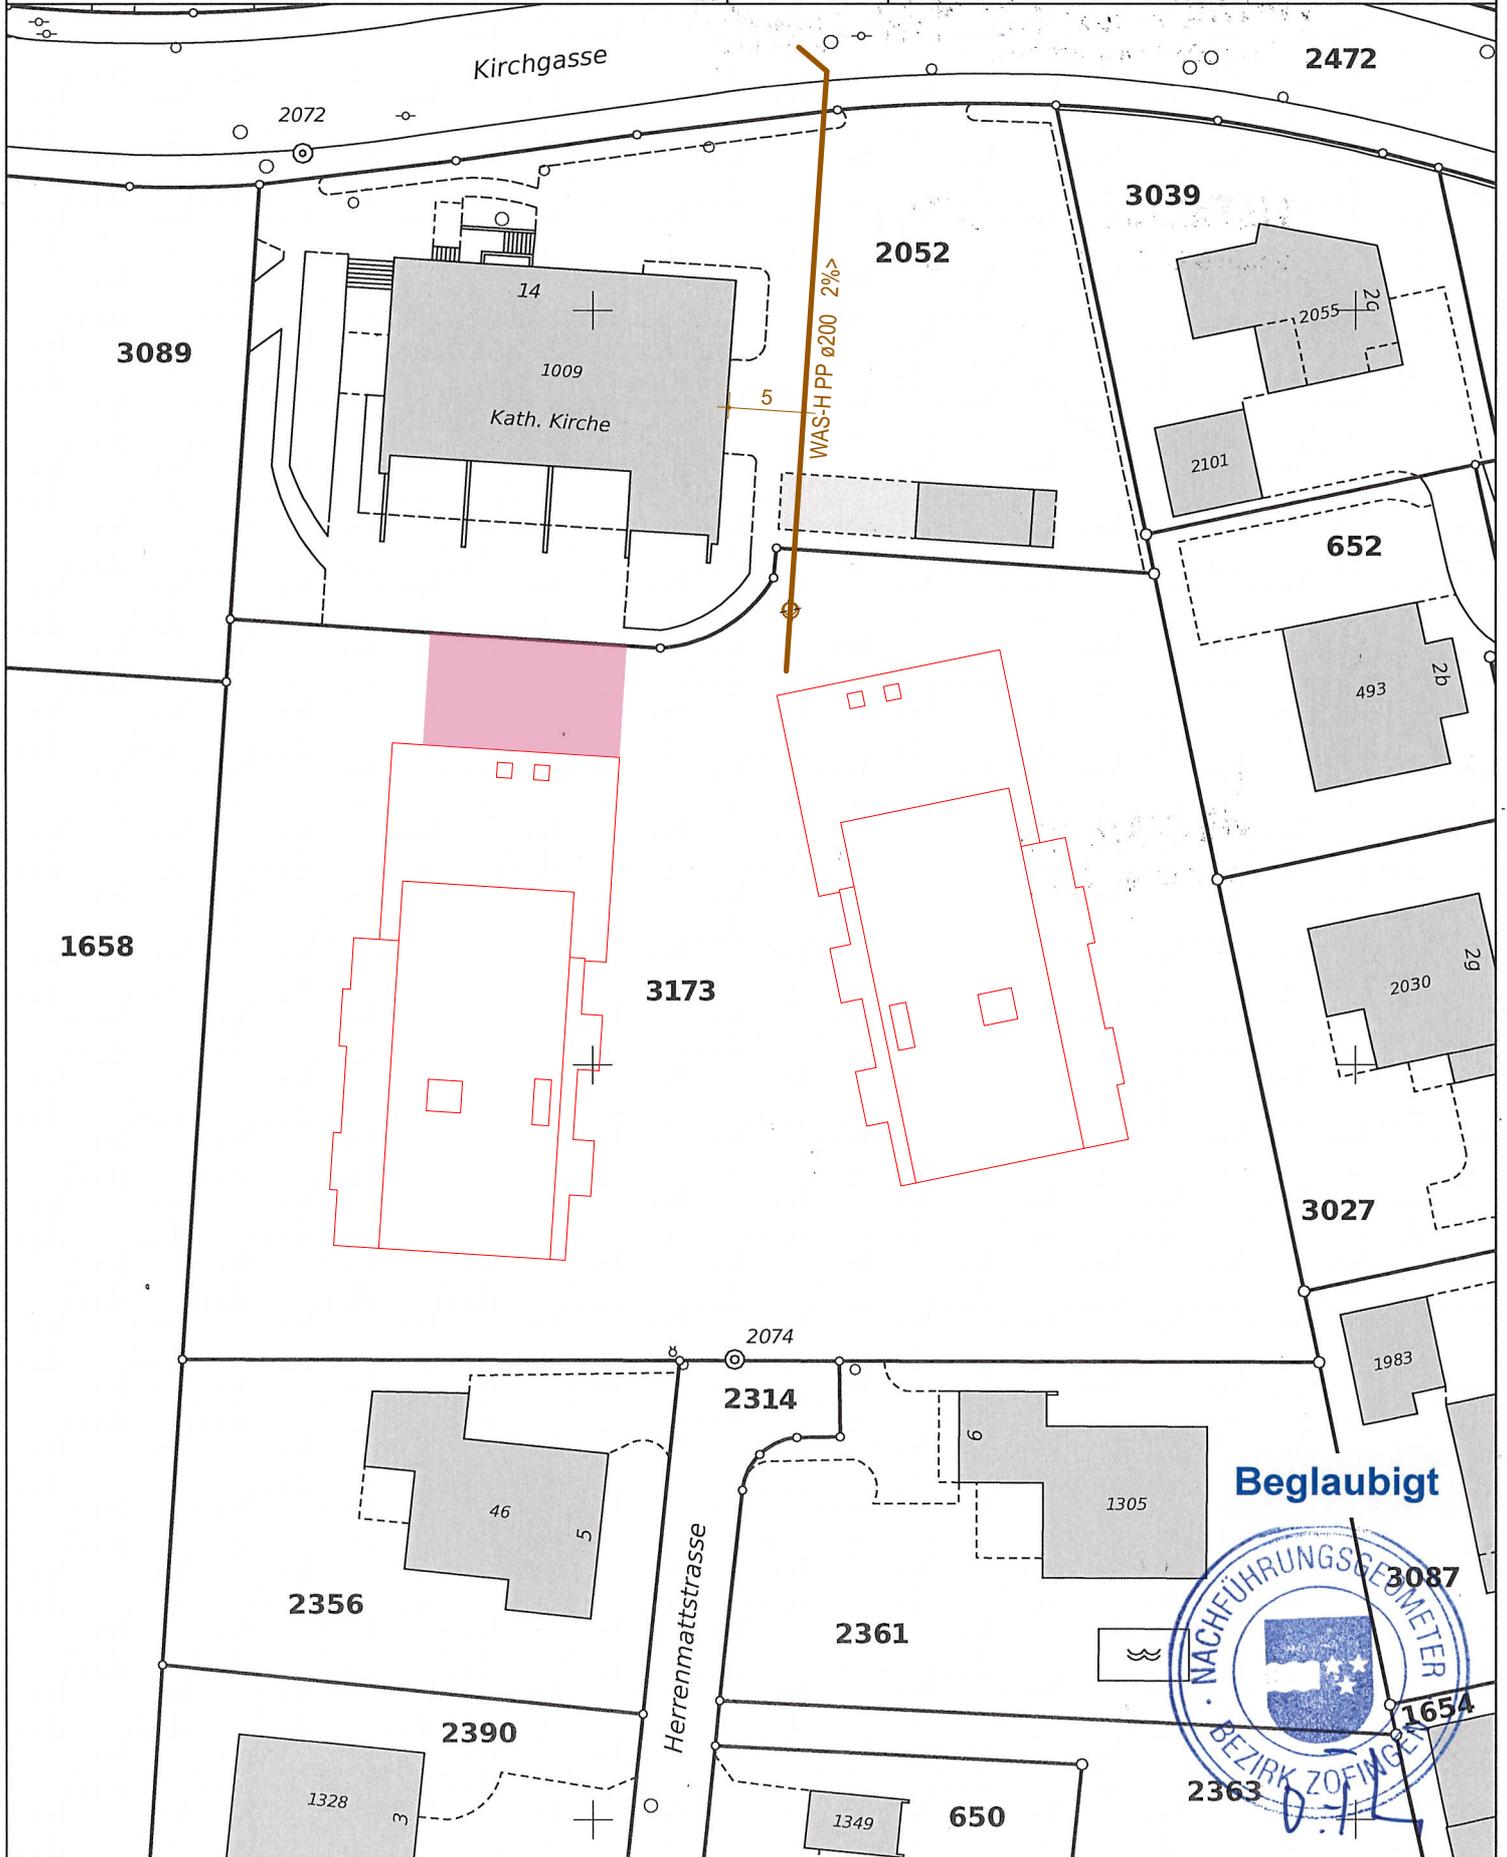

Beglaubigt



Parzellen mit unterstrichenen Nummern sind an einer Mutation beteiligt und im Grundbuch noch nicht rechtskräftig eingetragen.  
Achtung! Schutz der Vermessungsfixpunkte: Gefährdungen solcher Punkte (Signaturen  $\triangle$   $\odot$   $\ominus$   $\otimes$ ) sind umgehend zu melden (Tel. 058 733 33 66).